



Alçado Principal

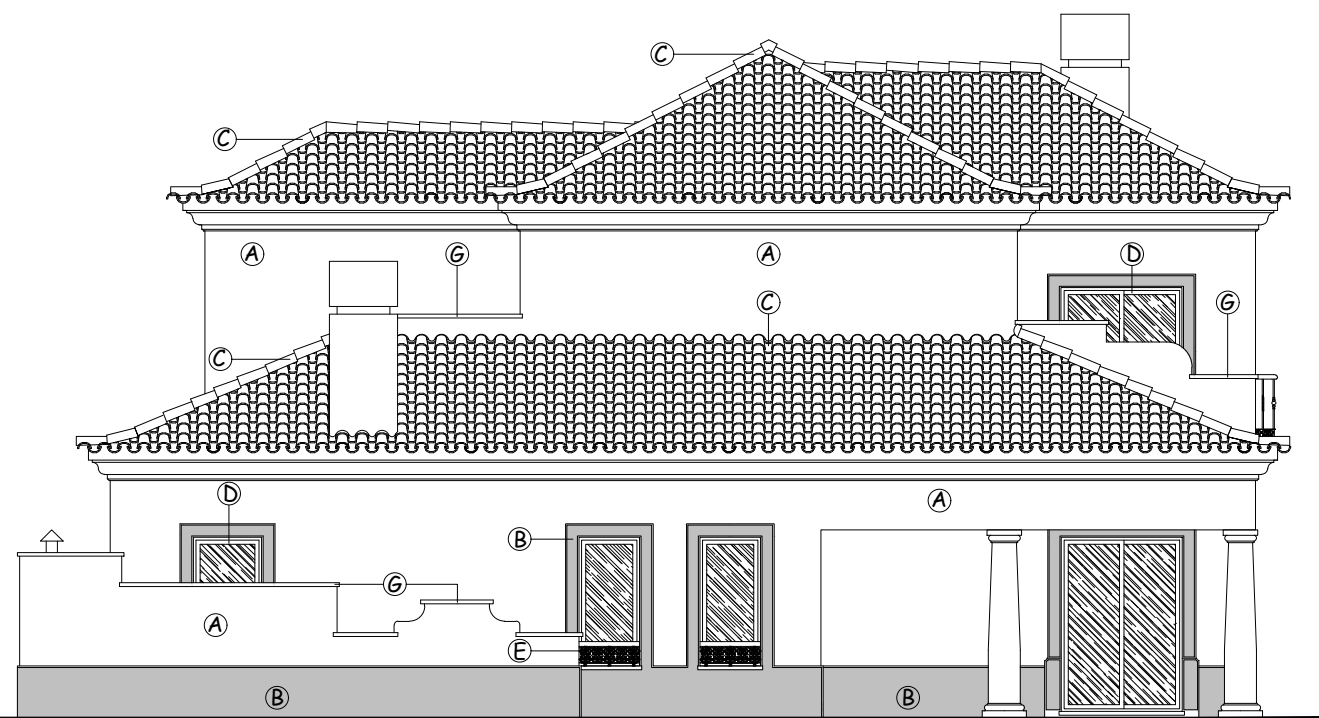


Alçado Lateral Direito

Legenda:

- A - Paredes rebocadas e Pintadas de Côr Clara
- B - Soco e Cantarias em Pedra Moleanos Bujardada
- C - Cobertura em Telha da Região
- D - Caixilharia em Alumínio Termolacado de Côr Clara
- E - Serralharia Pintada de Verde Escuro c/ corrimão em madeira Kambala
- F - Pérgola em Betão Pintado em Côr da Madeira
- G - Capeamento em Moleans Amaciado

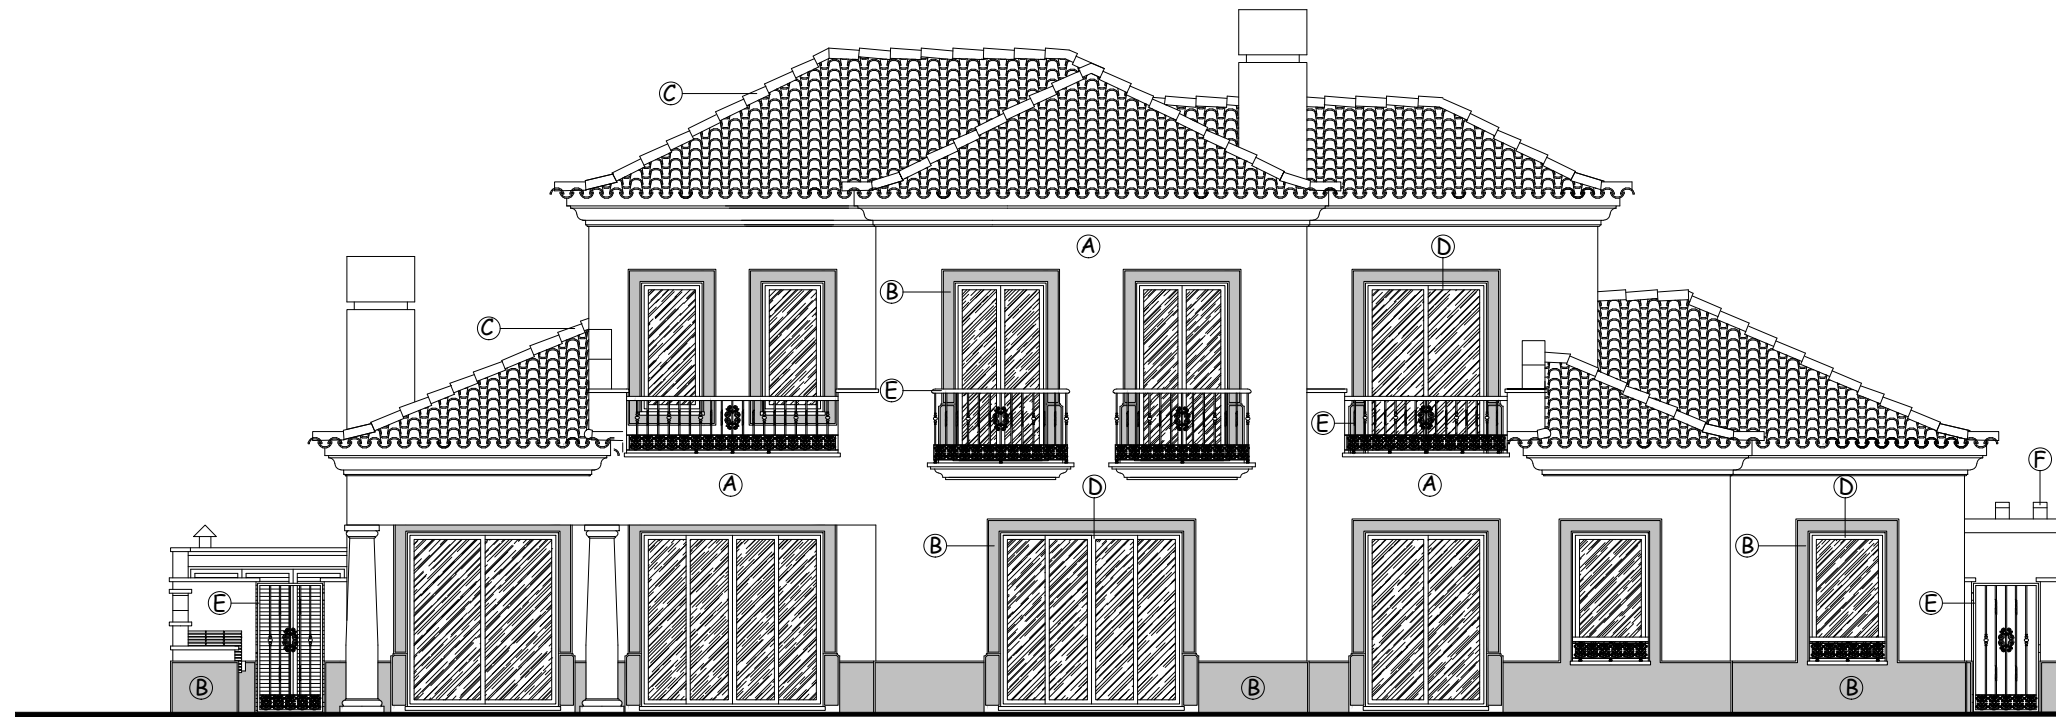

Alçado Posterior

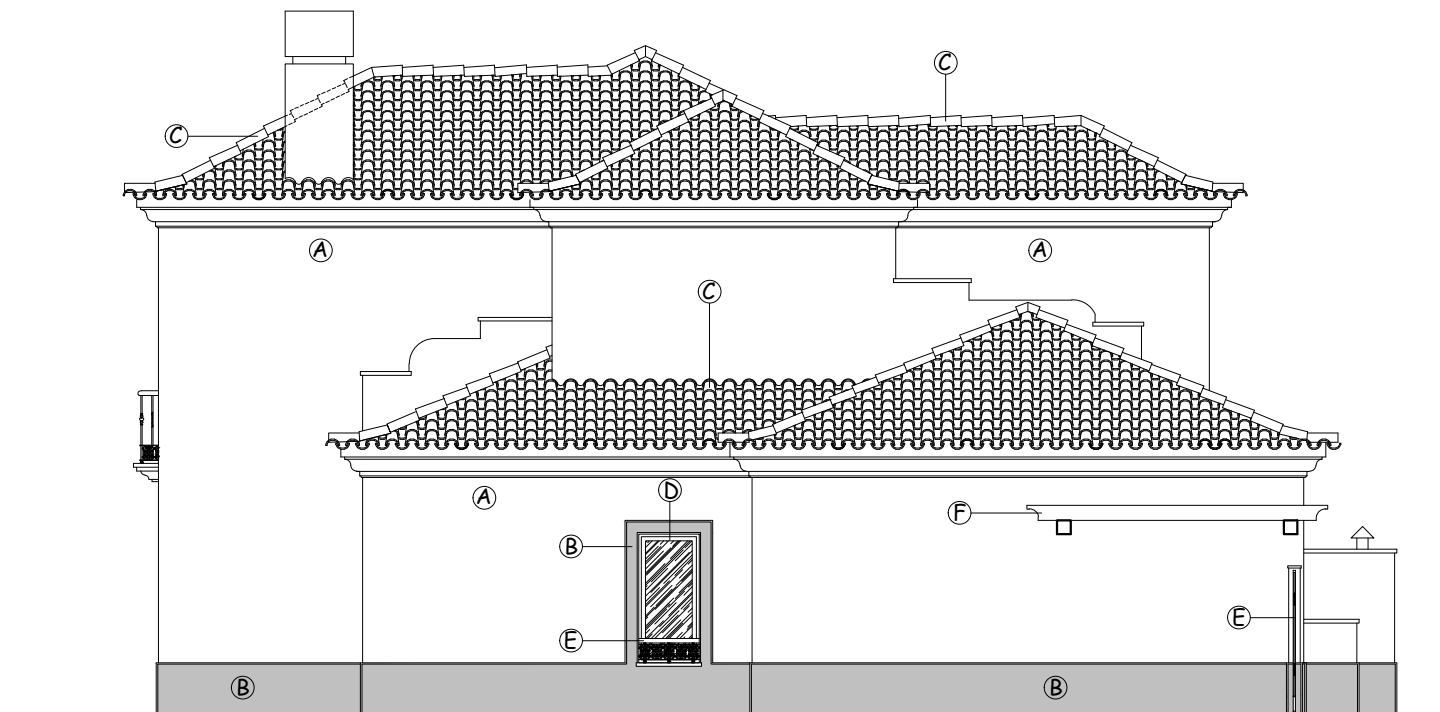



Alçado Lateral Esquerdo

Legenda:

- A - Paredes rebocadas e Pintadas de Côr Clara
- B - Soco e Cantarias em Pedra Moleanos Bujardada
- C - Cobertura em Telha da Região
- D - Caixilharia em Alumínio Termolacado de Côr Clara
- E - Serralharia Pintada de Verde Escuro c/ corrimão em madeira Kambala
- F - Pérgola em Betão Pintado em Côr da Madeira
- G - Capeamento em Moleans Amaciado


	Nº	Designação	Área (m2)
Cave	30	Escada p/ cave	
	31	Arrecadação	5.59
	32	Sala de jogos	142.00
	33	Terraço	4.39
	34	Instalação Sanitária	7.59
	35	Quarto	26.75
	36	Terraço	3.92
Área de Construção.....			215.37

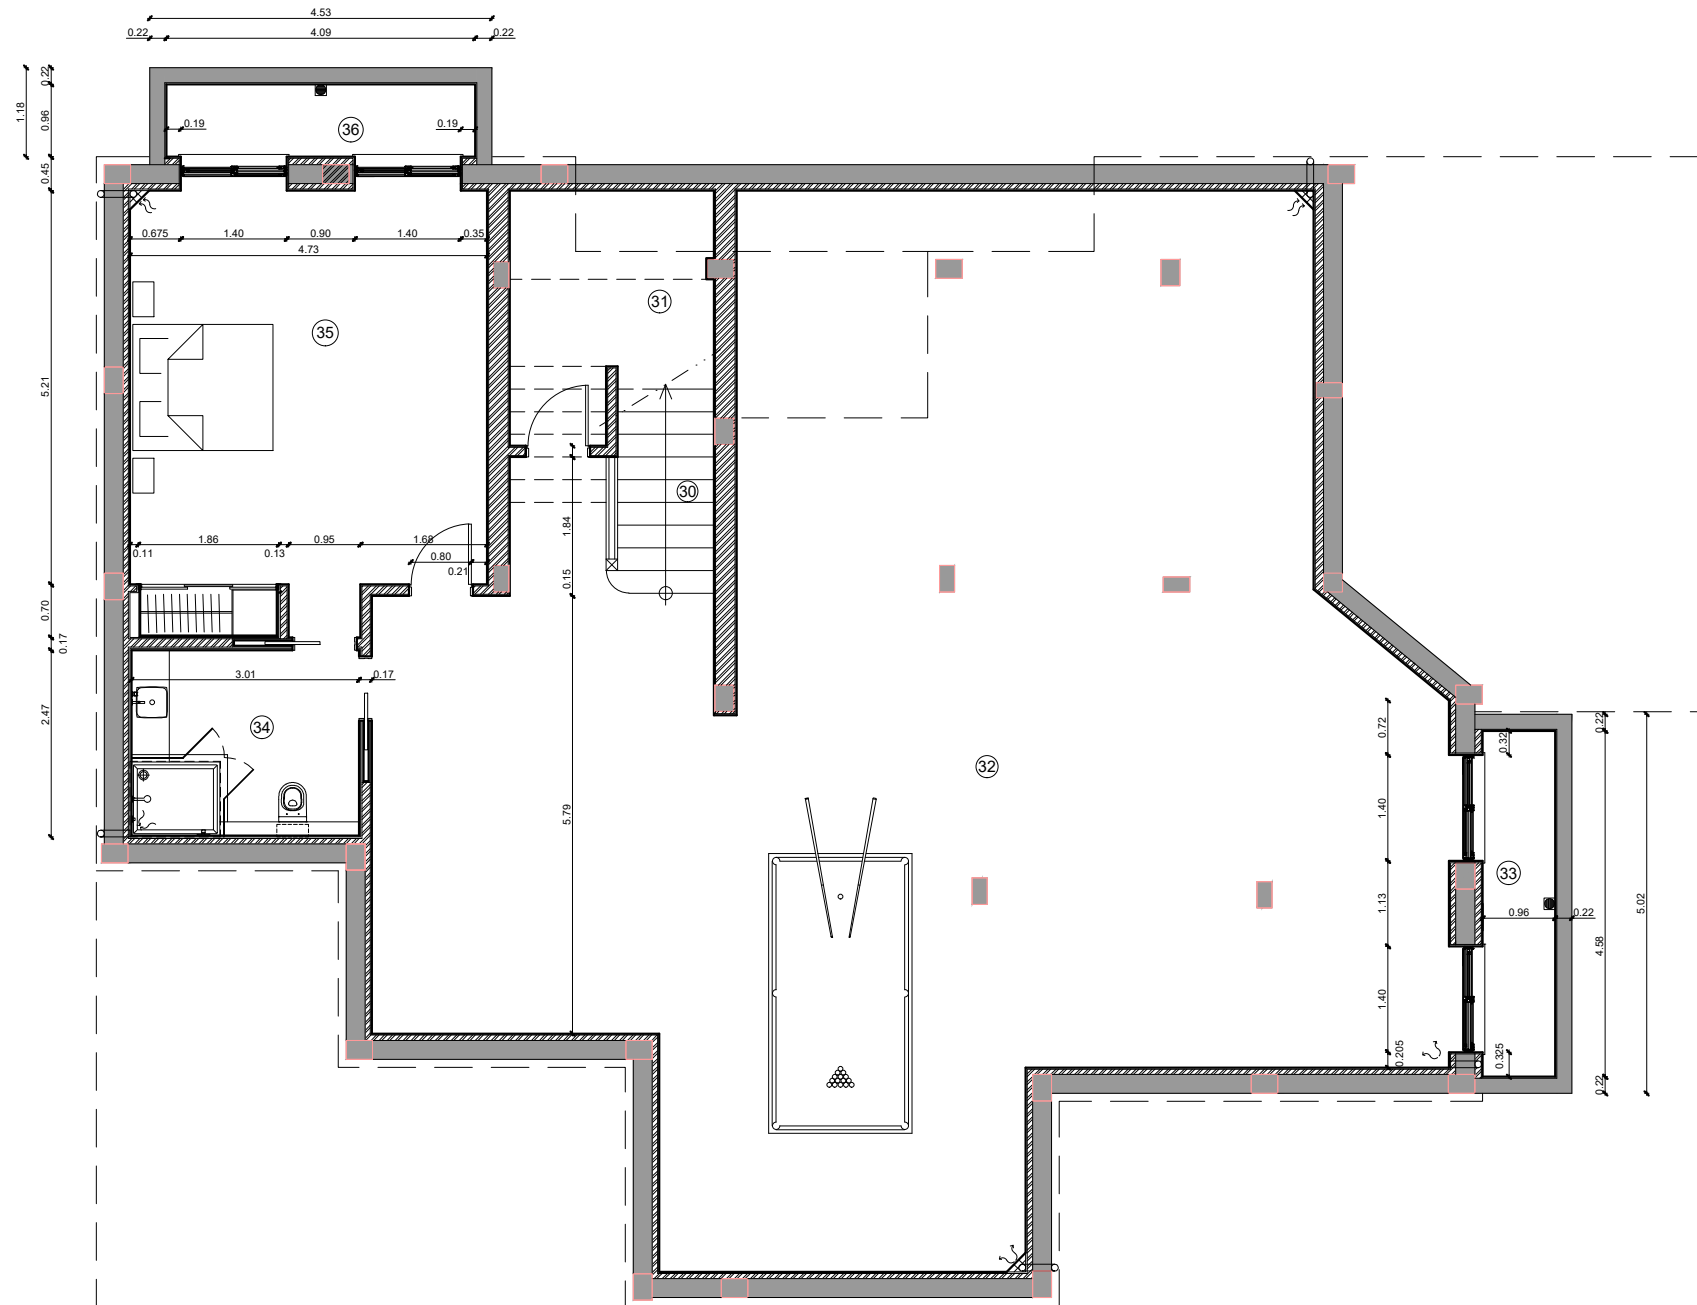

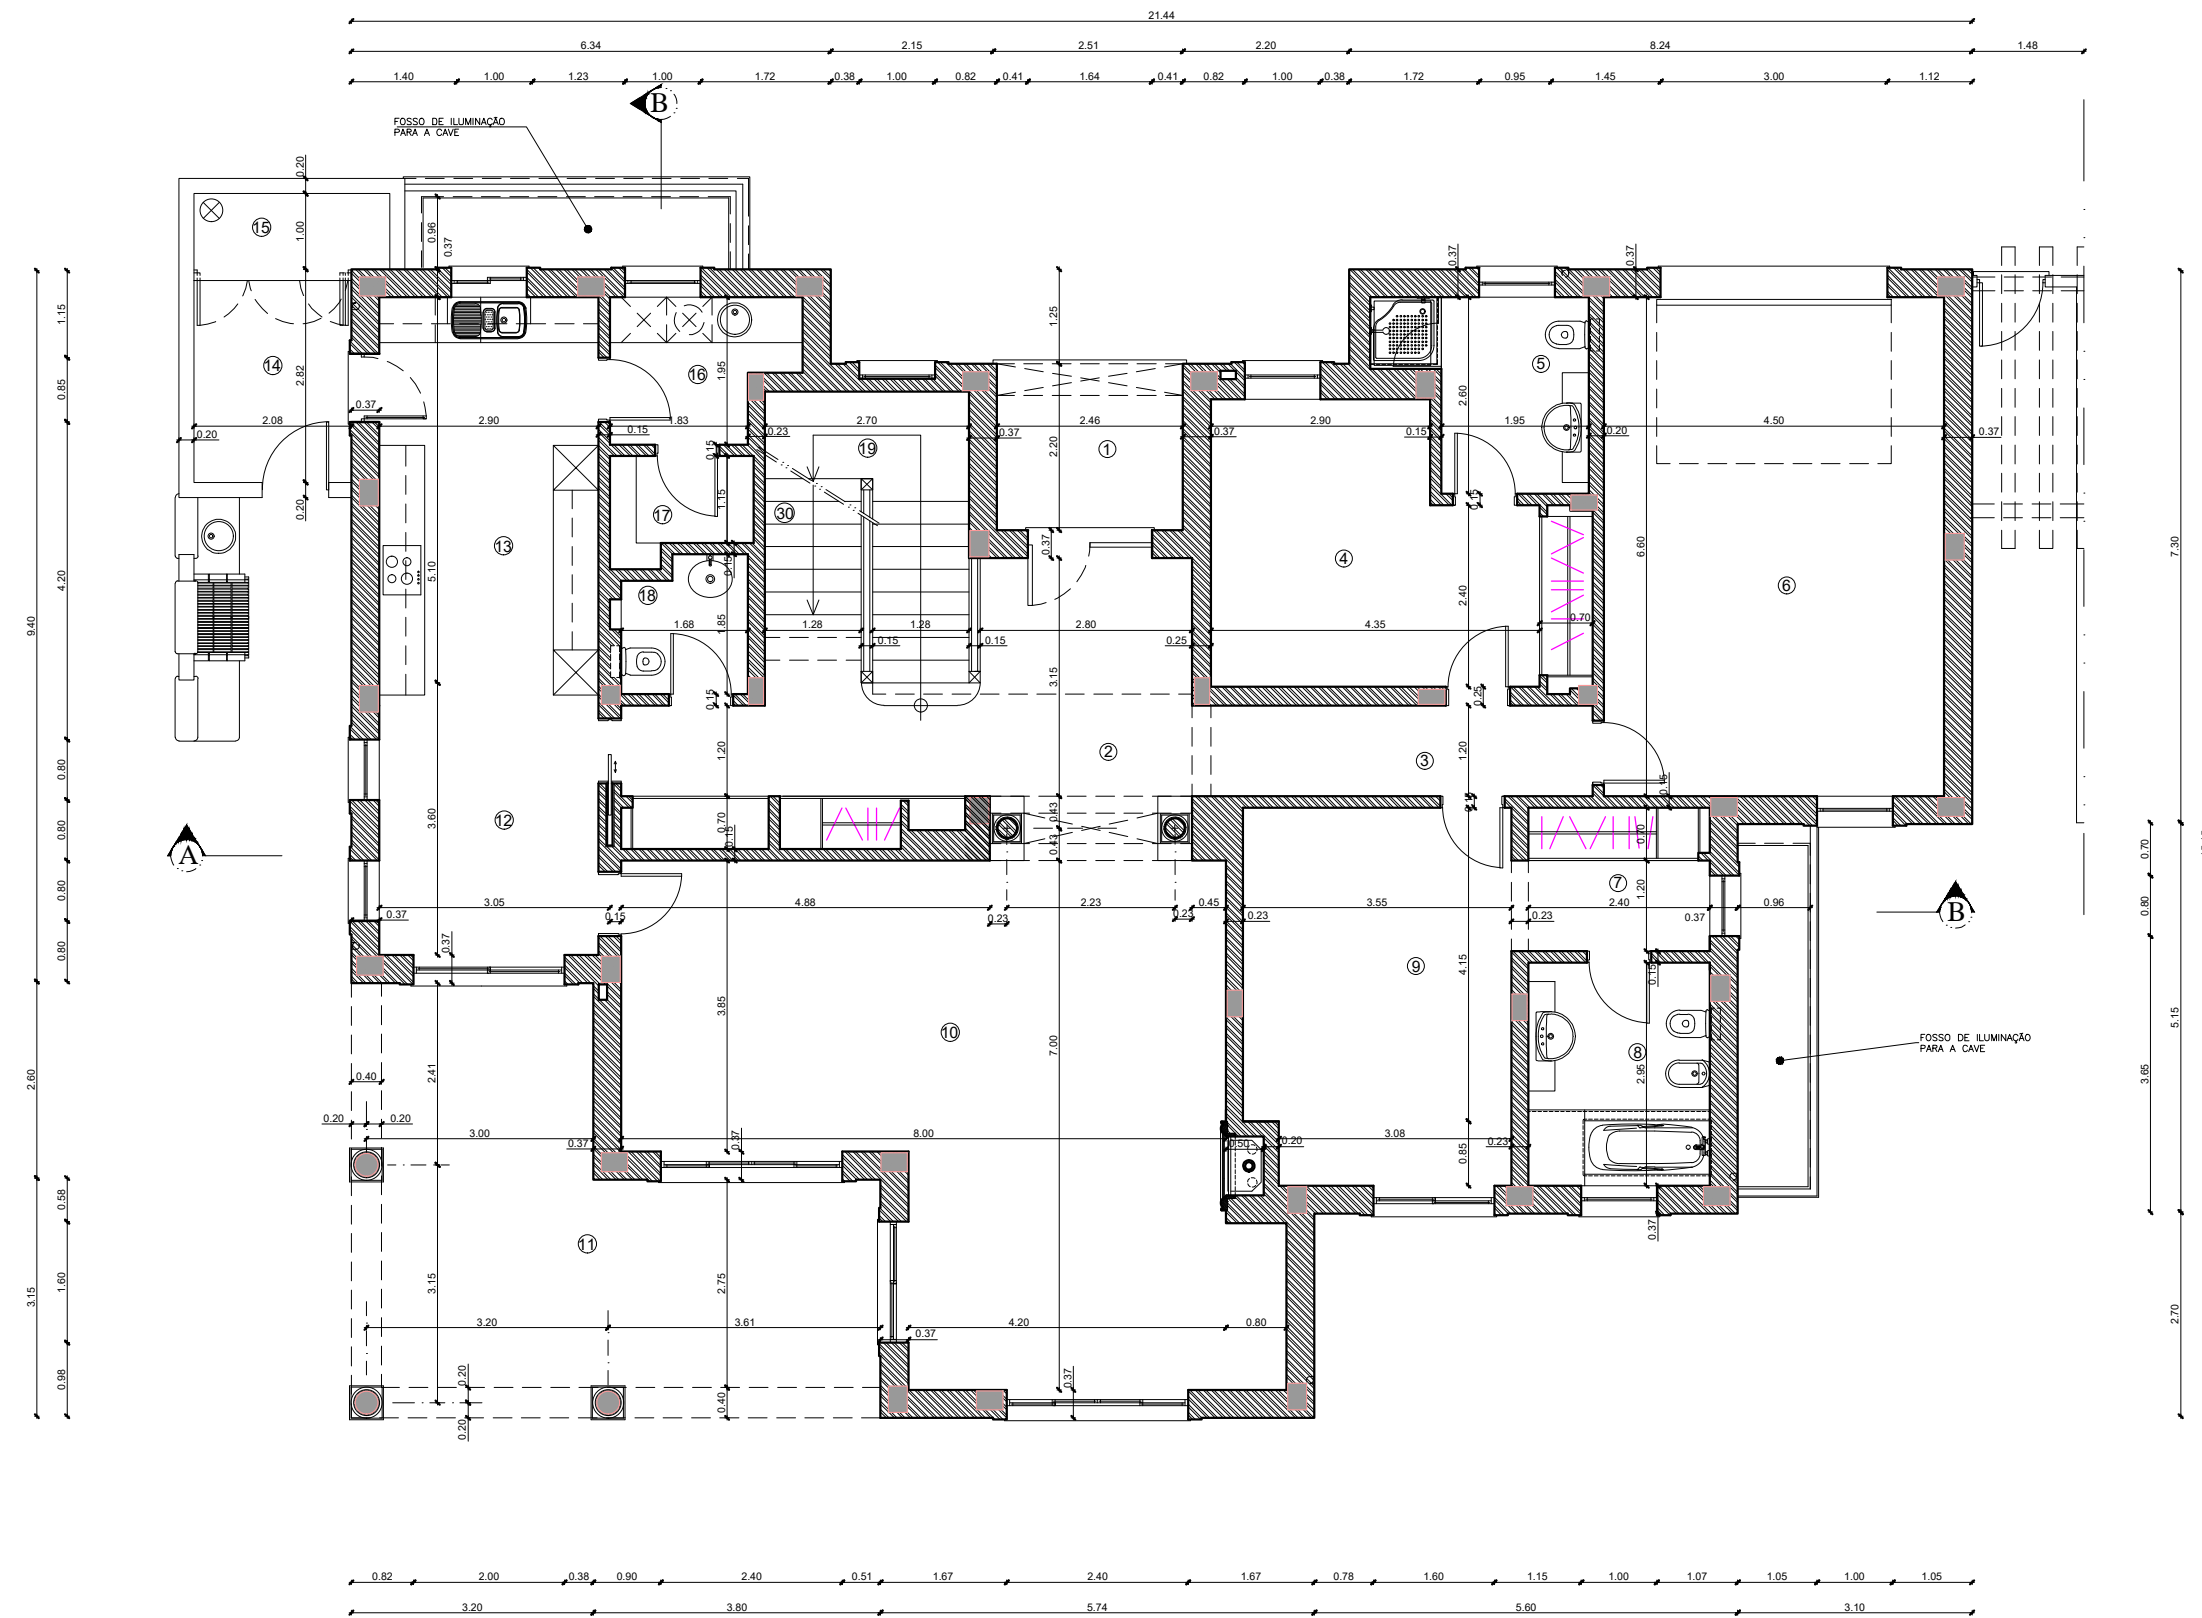

Nº	Designação	Área (m ²)
1	Terraço Coberto	5.50
2	Hall	20.28
3	Corredor	6.06
4	Quarto	14.50
5	Casa de Banho	5.96
6	Garagem	29.70
7	Zona de Vestir	4.56
8	Casa de Banho	7.08
9	Quarto	17.34
10	Sala de Estar	45.79
11	Terraço Coberto	30.37
12	Sala de Jantar	9.97
13	Cozinha	15.25
14	Pátio	5.56
15	Comp. técnico	2.90
16	Lavandaria	3.96
17	Despena	2.42
18	Casa de Banho	2.86
19	Escada p/1º andar	
30	Escada p/Cave	
Área de Construção.....		240.26
Área de Terraços Cobertos.....		58.87

R/Chão

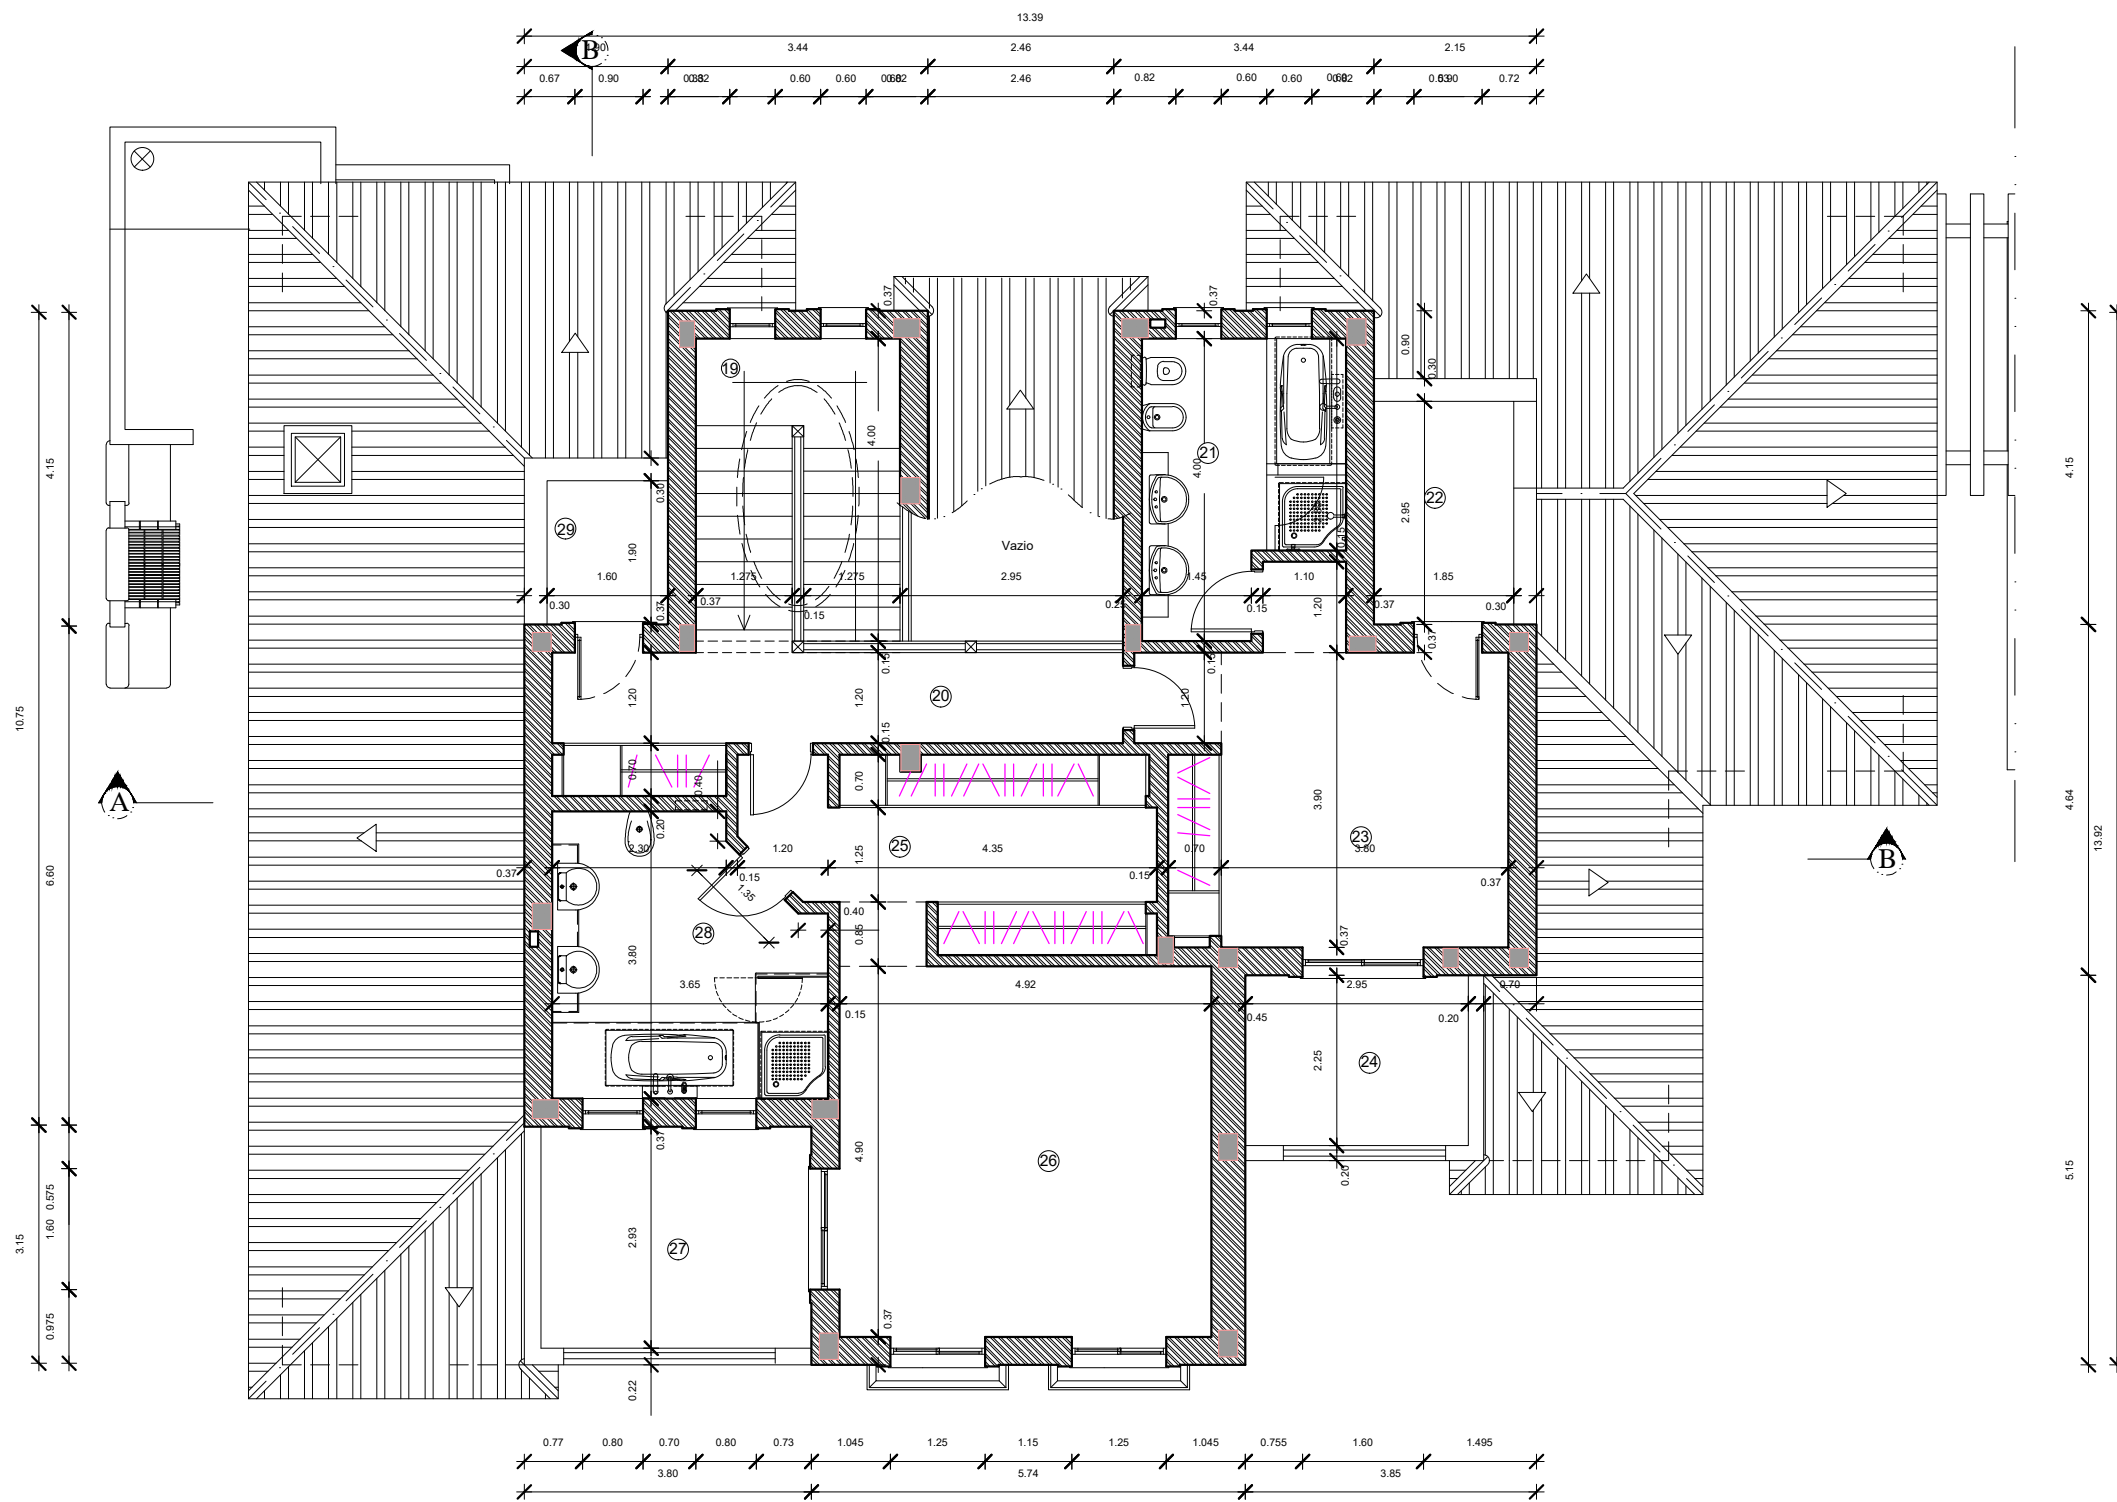

Nº	Designação	Área (m ²)
19	Escada p/1º andar	
20	Patamar	11.05
21	Casa de banho	9.30
22	Terraço	5.46
23	Quarto	17.52
24	Terraço	6.64
25	Zona de vestir	12.75
26	Quarto	24.98
27	Terraço	10.62
28	Casa de banho	12.04
29	Terraço	3.04
Área de Construção.....		104.03
Área de Terraços		28.27

1º andar